


NUMER SERYJNY BRAMY		<b>GGG / EI-C 60 DP1</b>						
NUMER RYSUNKU	SZTUK	WAGA [kg]	MATERIAŁ PÓLFABRYKAT	SKALA	DATA	OPRACOWAŁ	KLASA PRECYZJI	RZUTOWANIE [ISO E]
	1	3200	---	1:75 1:8	15.1.2015	ESA	ISO 2768-mL	
PROJEKT								
NAZWA RYSUNKU	<b>GGG 7,00 x 6,00 m</b>						45-231 Opole, ul. Oleska 125 tel. 77 453 16 02	

Wykończenie powierzchni: OCYNK

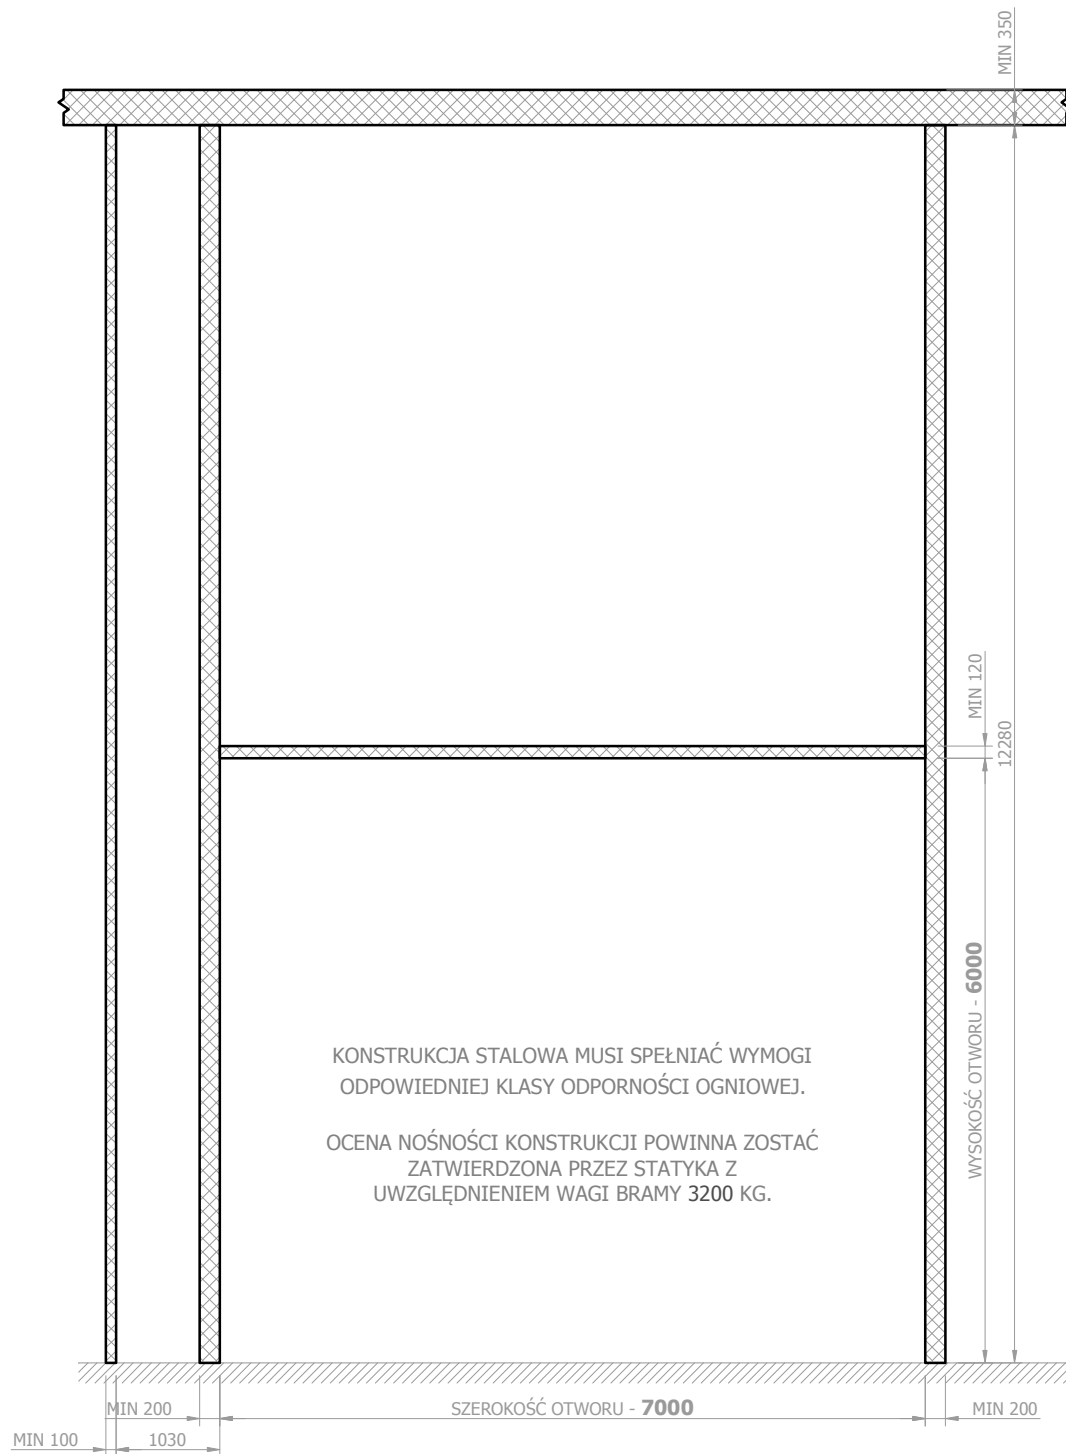

NUMER SERYJNY BRAMY		<b>GGG / EI-C 60 DP1</b>						
NUMER RYSUNKU	SZTUK	WAGA [kg]	MATERIAŁ PÓLFABRYKAT	SKALA	DATA	OPRACOWAŁ	KLASA PRECYZJI	RZUTOWANIE [ISO E]
	---	---	---	1:75	15.1.2015	ESA	ISO 2768-mL	
PROJEKT							<b>somati system</b> <small>45-231 Opole, ul. Oleska 125 tel. 77 453 16 02</small>	
NAZWA RYSUNKU	<b>Konstrukcja stalowa</b>							