
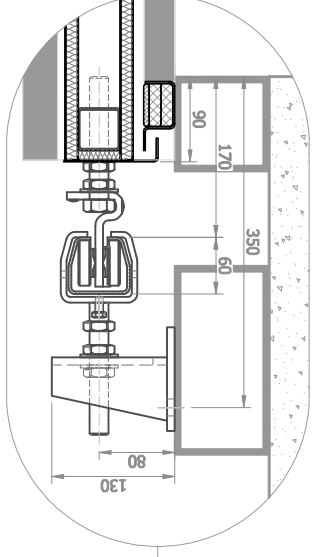



RZUTOWANIE [ISO E]		KLASA PRECYZJI [ISO E]		OPRACOWAL		DATA		MATERIAL		WAGA [kg]		SZTUK		NUMER RYSUNKU		PROJEKT		NAZWA RYSUNKU	
2768-ML		ISO		ESA		18.8.2014		1:50		1:8		1		1210		---		SGS 4,20 x 4,20 m lewa	
45-231 Opole, ul. Olska 125 tel. 77 453 16 02		somati system		45-231 Opole, ul. Olska 125 tel. 77 453 16 02		

SGS / EI-C 30 DP1

NUMER SERWYJNY BRAMY

Wykończenie powierzchni: lakierowana blacha
RAL 9002 - minimalna grubość warstwy lakieru 25 µm

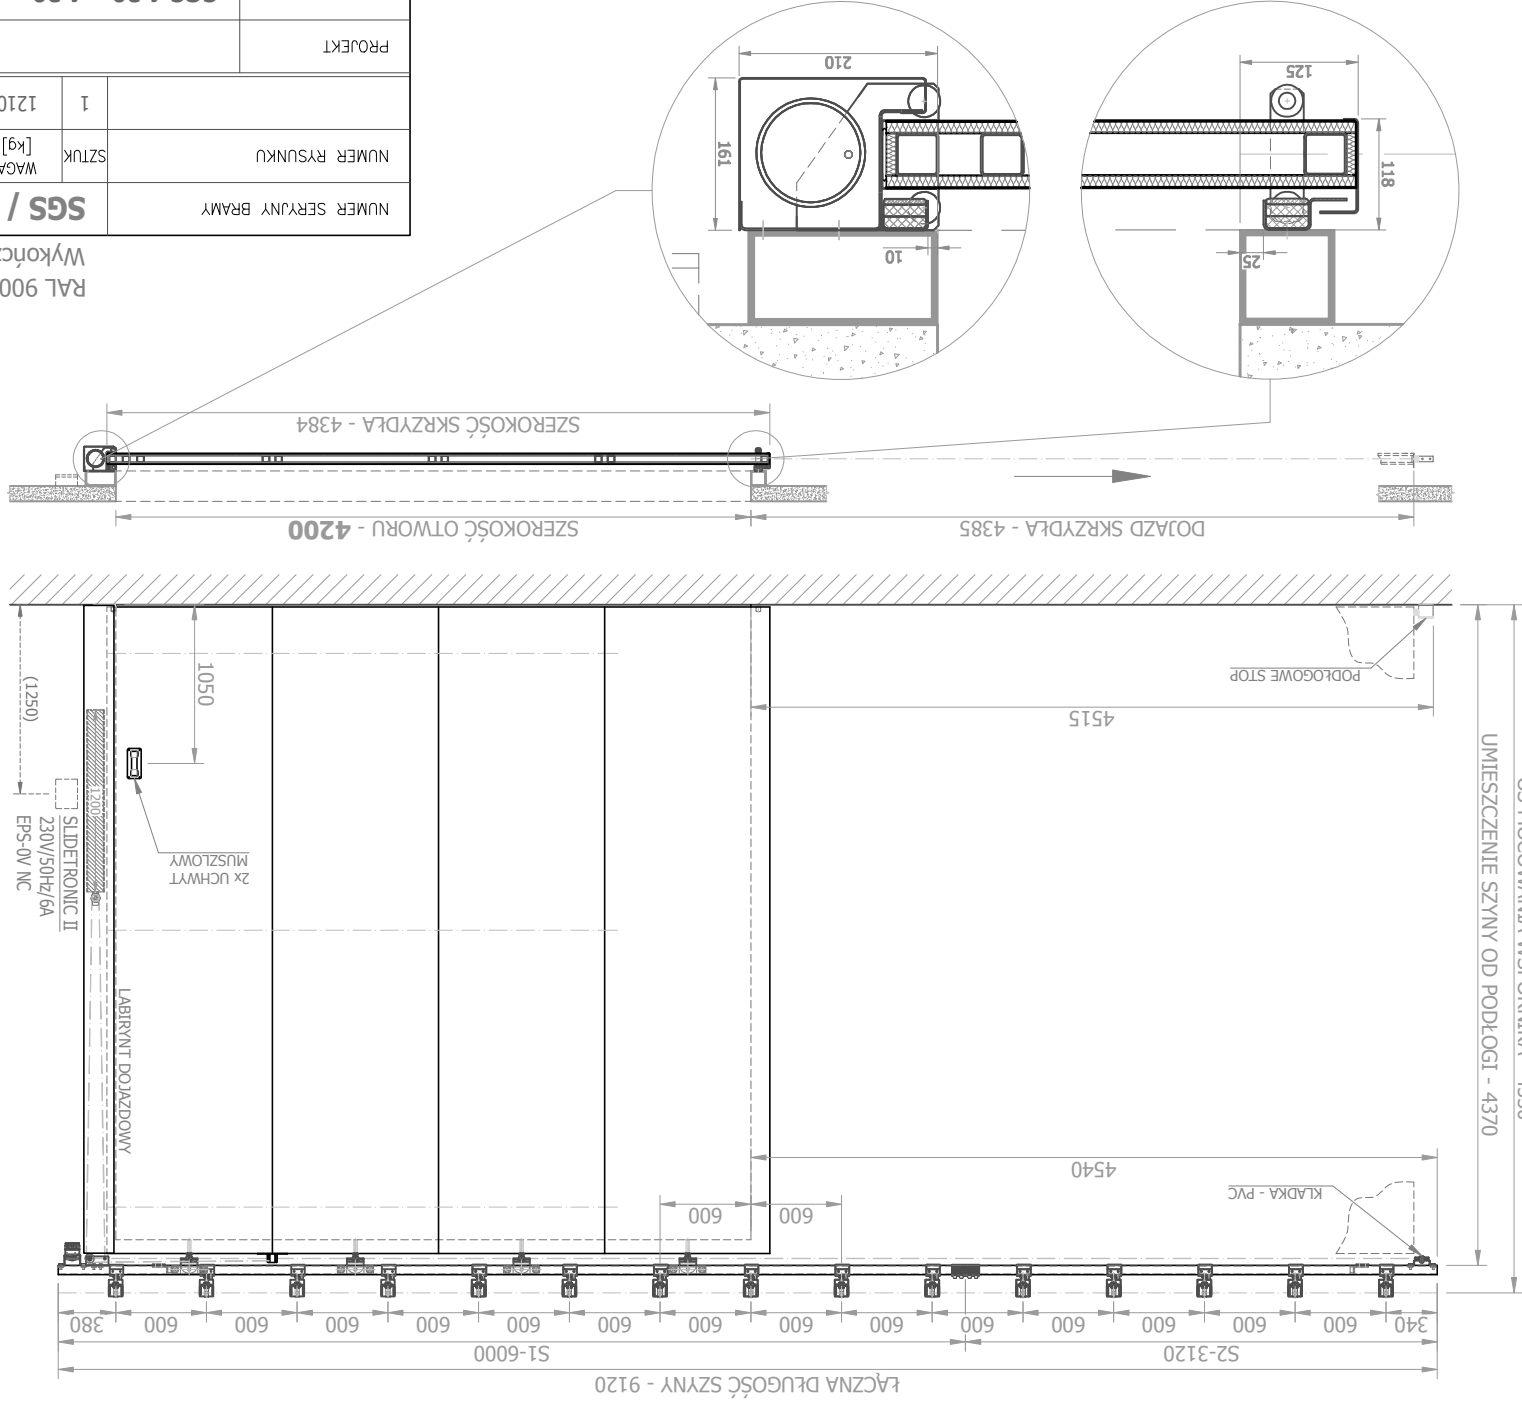

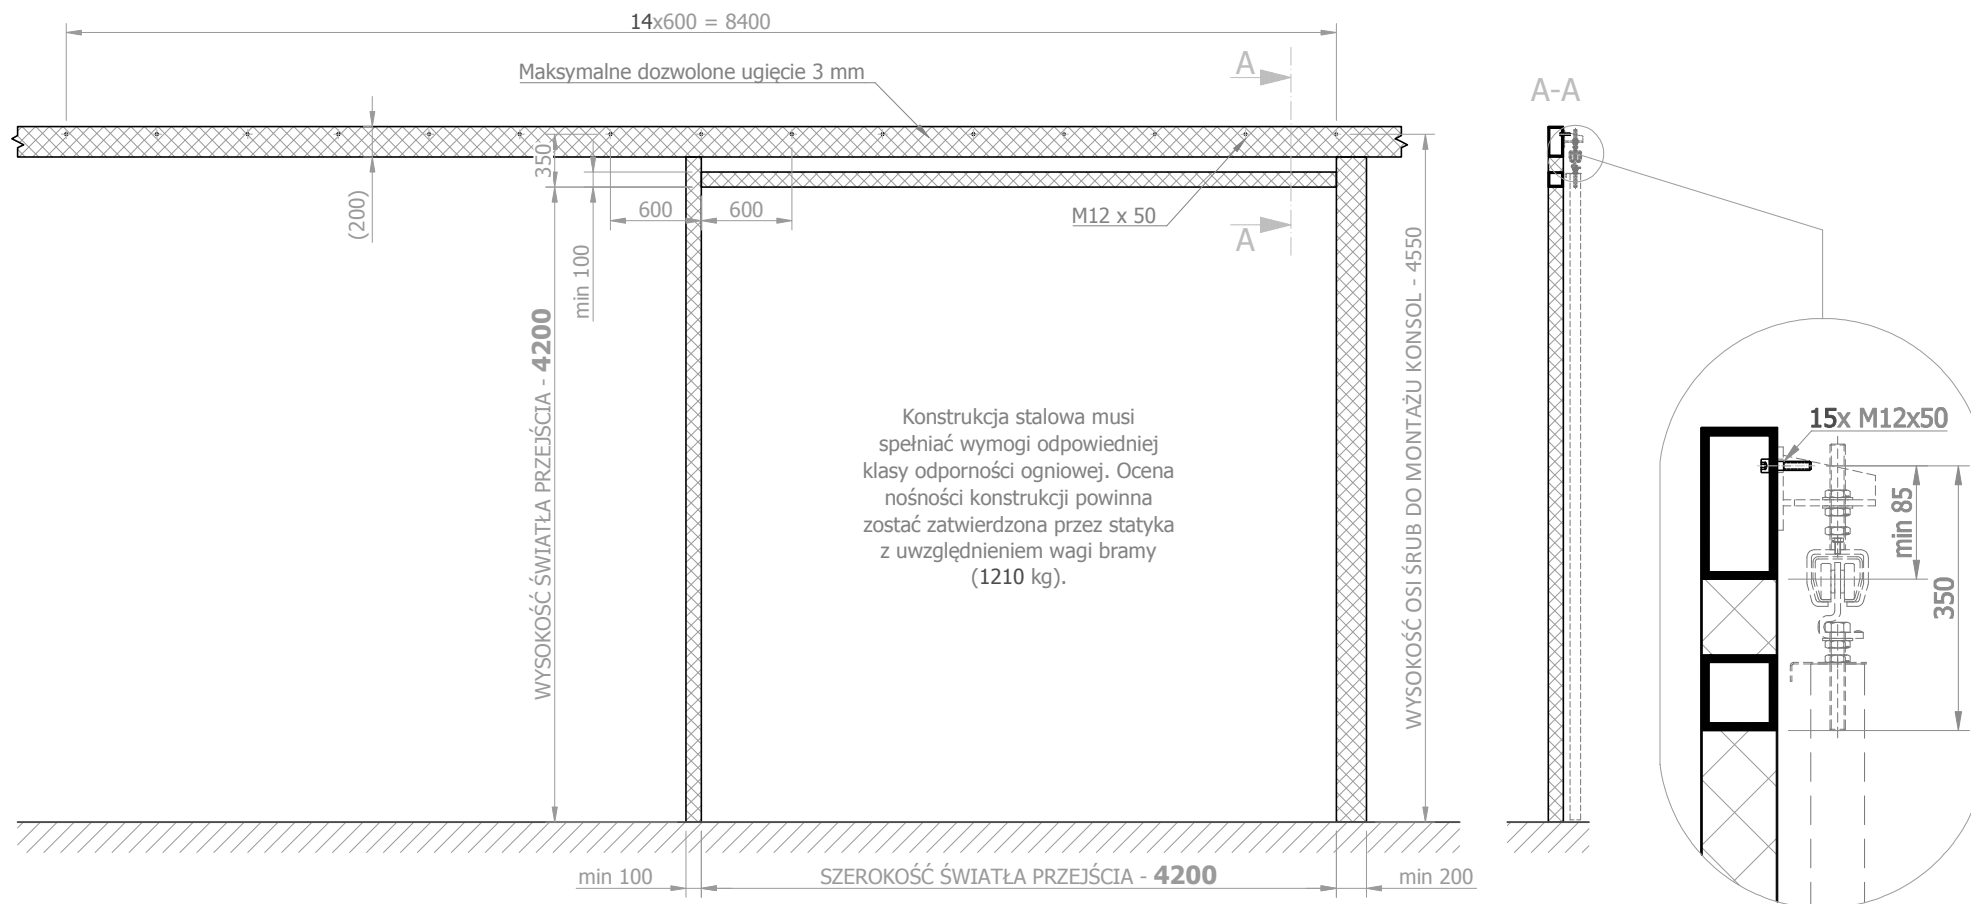

NUMER SERYJNY BRAMY		SGS / EI-C 30 DP1						
NUMER RYSUNKU	SZTUK	WAGA [kg]	MATERIAL PÓLFABRYKAT	SKALA	DATA	OPRACOWAL	KLASA PRECYZJI	RZUTOWANIE [ISO E]
	---	---	---	1:50 1:10	18.8.2014	ESA	ISO 2768-mL	
PROJEKT							 somati system 45-231 Opole, ul. Oleska 125 tel. 77 453 16 02	
NAZWA RYSUNKU	Konstrukcja stalowa							