


THE RATIO OF THE TRANSIT OPENING HEIGHT (2000 mm) TO THE OPENING HEIGHT (2200 mm)
IS HIGHER THAN OPTIMAL VALUE => THE DOOR LEAF STIFFNES CAN'T BE GUARANTEED.
ŁĄCZNA DŁUGOŚĆ SZYNY - 9830

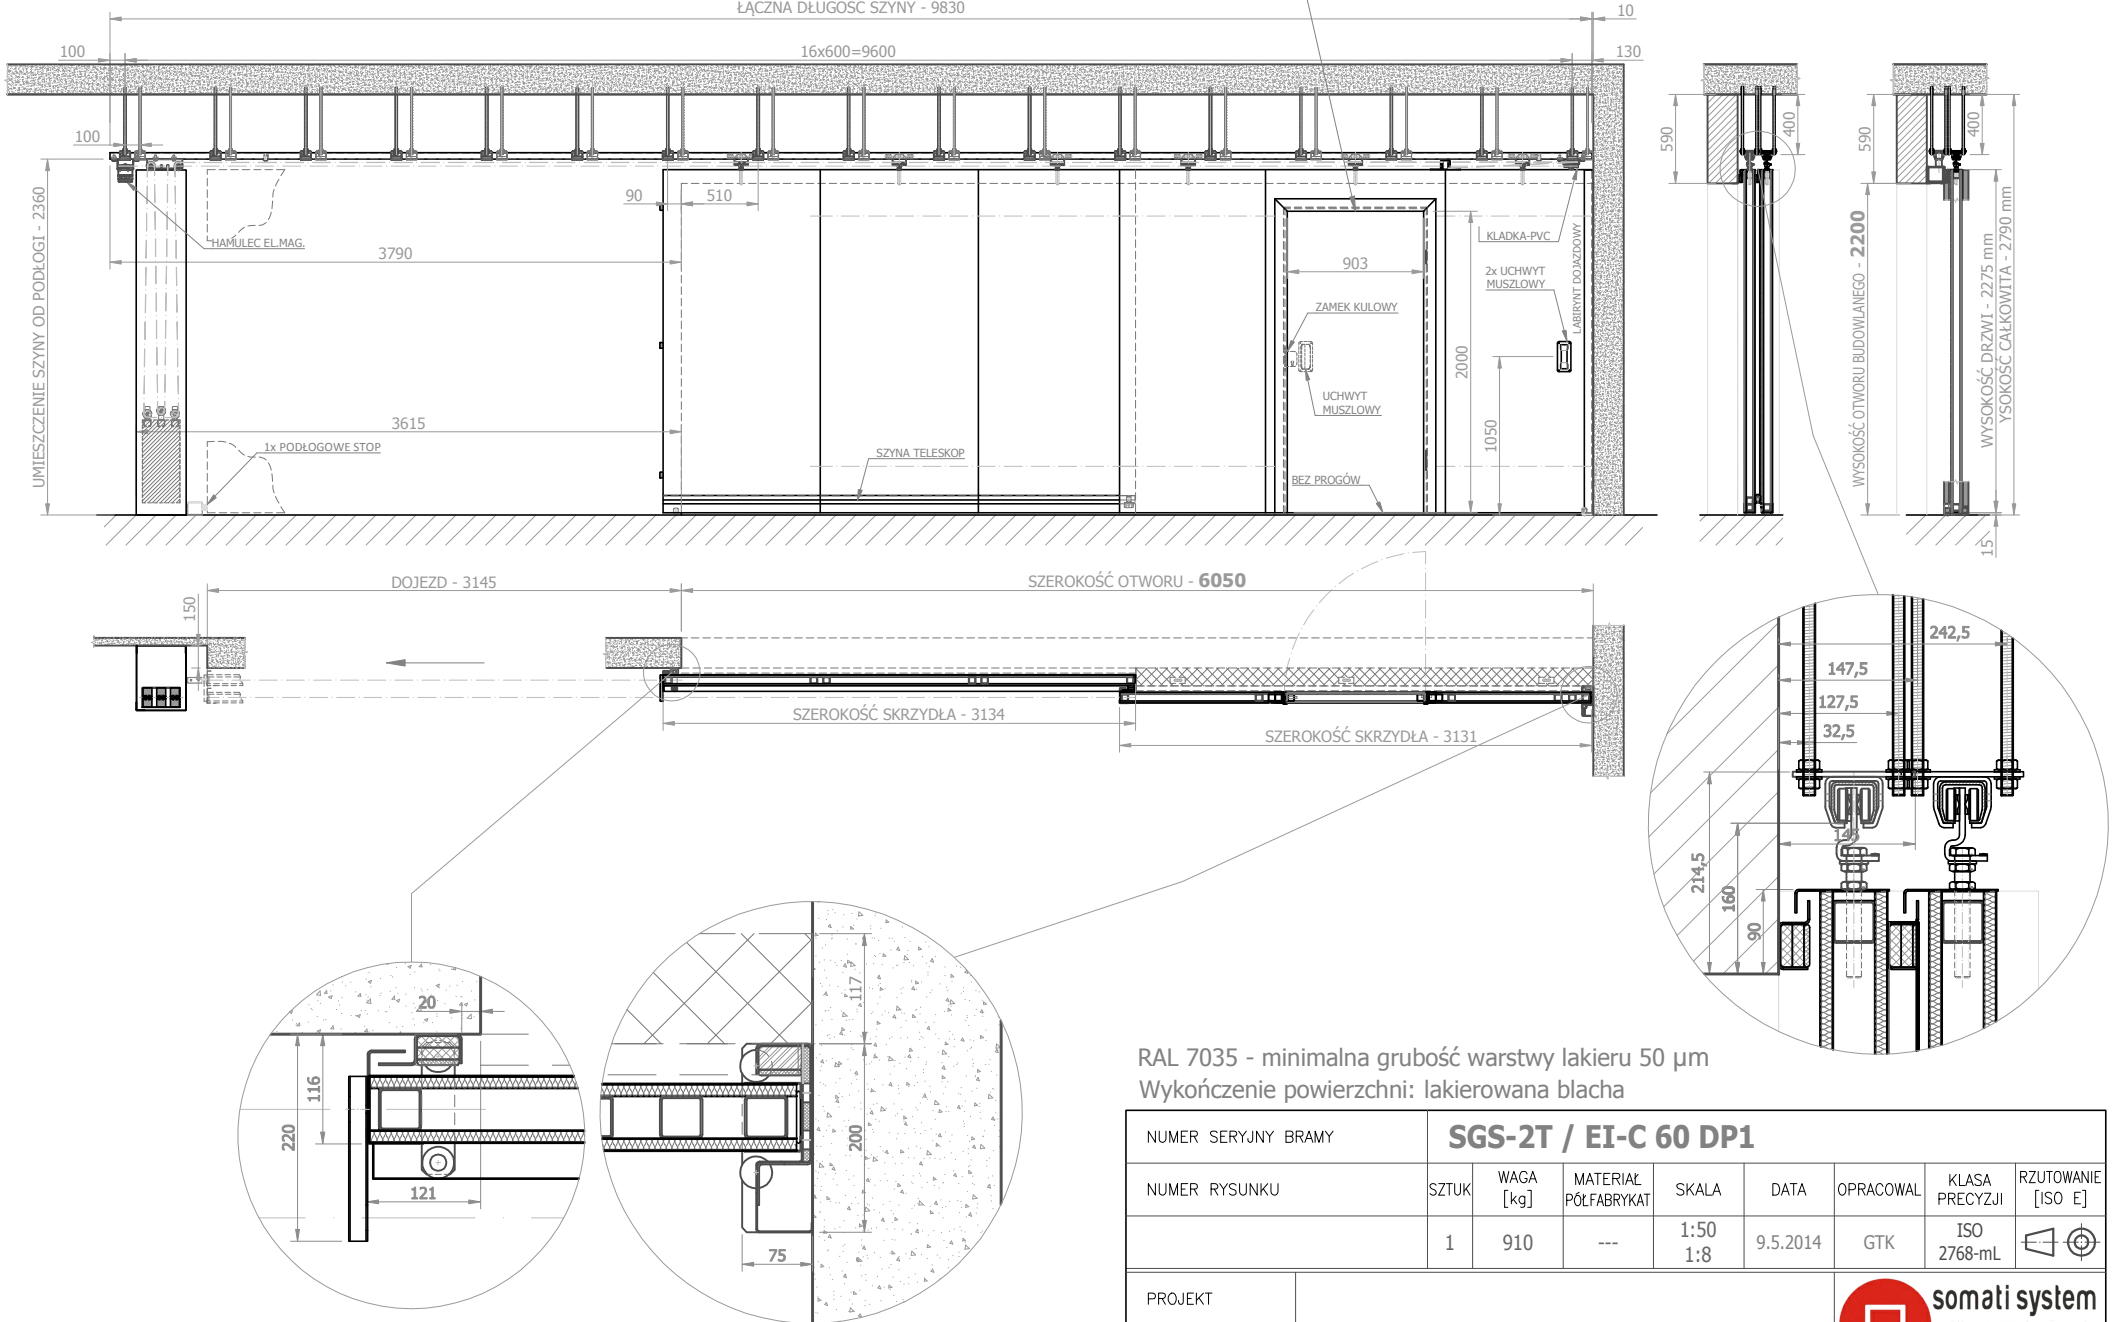

RAL 7035 - minimalna grubość warstwy lakieru 50 µm
Wykończenie powierzchni: lakierowana blacha

| | | | | | | | | |
|---------------------|--------------------------|-----------------------------|----------------------|-------------|----------|-----------|----------------|--|
| NUMER SERYJNY BRAMY | | SGS-2T / EI-C 60 DP1 | | | | | | |
| NUMER RYSUNKU | SZTUK | WAGA [kg] | MATERIAŁ PÓLFABRYKAT | SKALA | DATA | OPRACOWAL | KLASA PRECYZJI | RZUTOWANIE [ISO E] |
| | 1 | 910 | --- | 1:50 1:8 | 9.5.2014 | GTK | ISO 2768-mL | |
| PROJEKT | | | | | | | | |
| NAZWA RYSUNKU | SGS 6,05 x 2,20 m | | | | | | | |
| | | | | | | | | somati system 45-231 Opole, ul. Oleska 125 tel.: 77 453 16 02 |