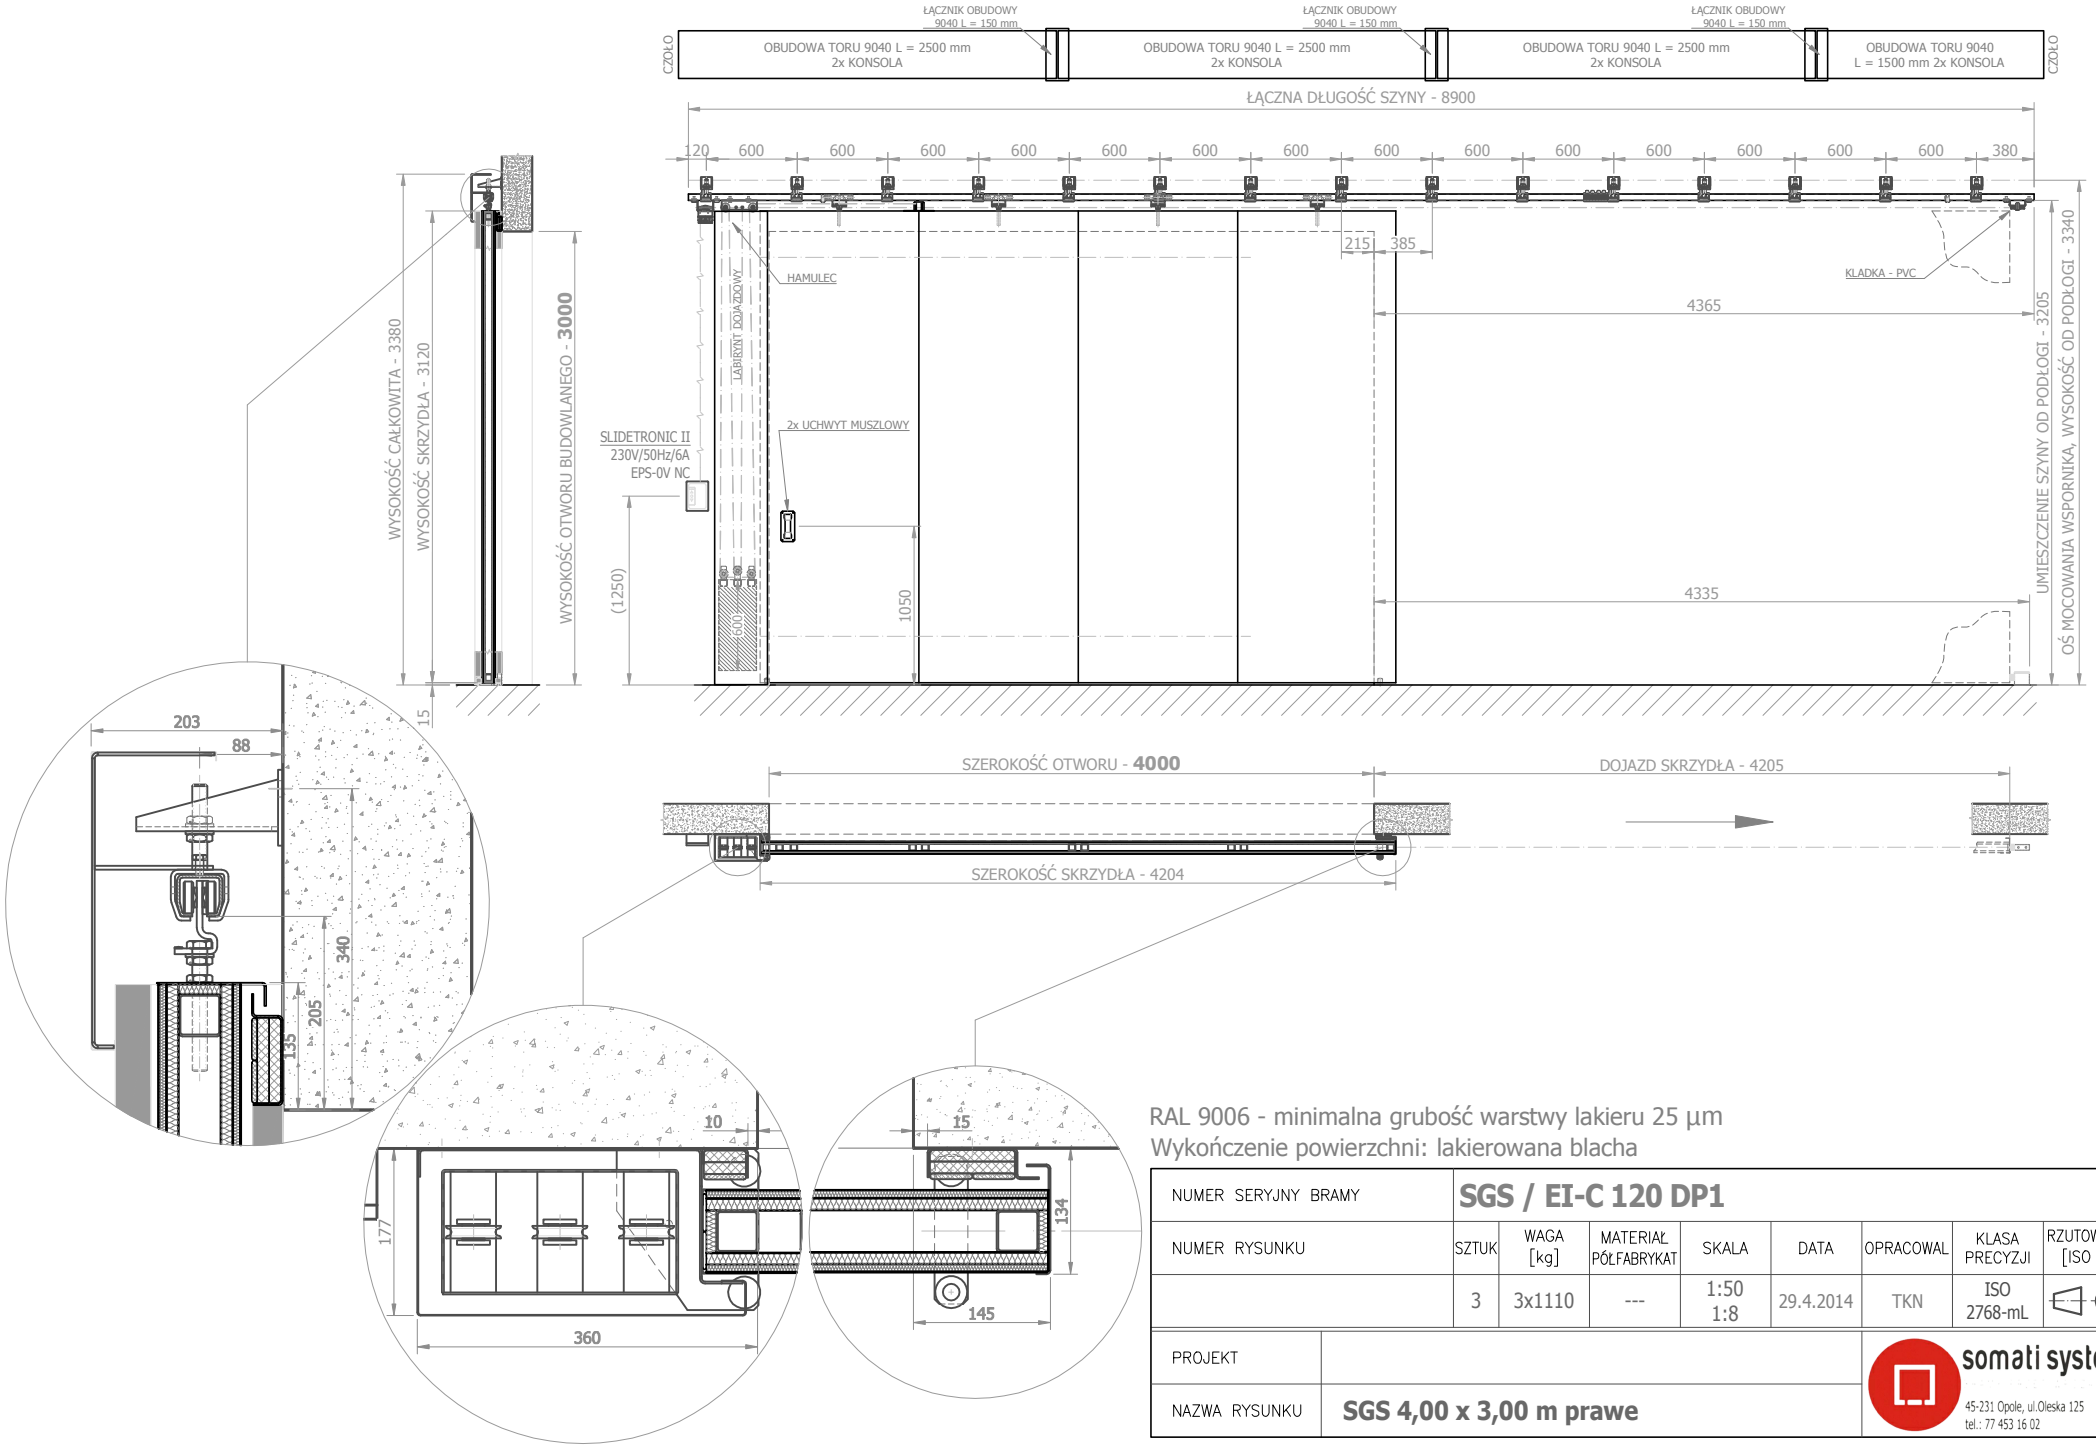

RAL 9006 - minimalna grubość warstwy lakieru 25 µm
Wykończenie powierzchni: lakierowana blacha

NUMER SERYJNY BRAMY	**SGS / EI-C 120 DP1**							
NUMER RYSUNKU	SZTUK	WAGA [kg]	MATERIAŁ PÓŁFABRYKAT	SKALA	DATA	OPRACOWAL	KLASA PRECYZJI	RZUTOWANIE [ISO E]
	3	3x1110	---	1:50 1:8	29.4.2014	TKN	ISO 2768-mL	
PROJEKT								
NAZWA RYSUNKU	**SGS 4,00 x 3,00 m prawe**							

somati system
45-231 Opole, ul.Oleska 125
tel.: 77 453 16 02