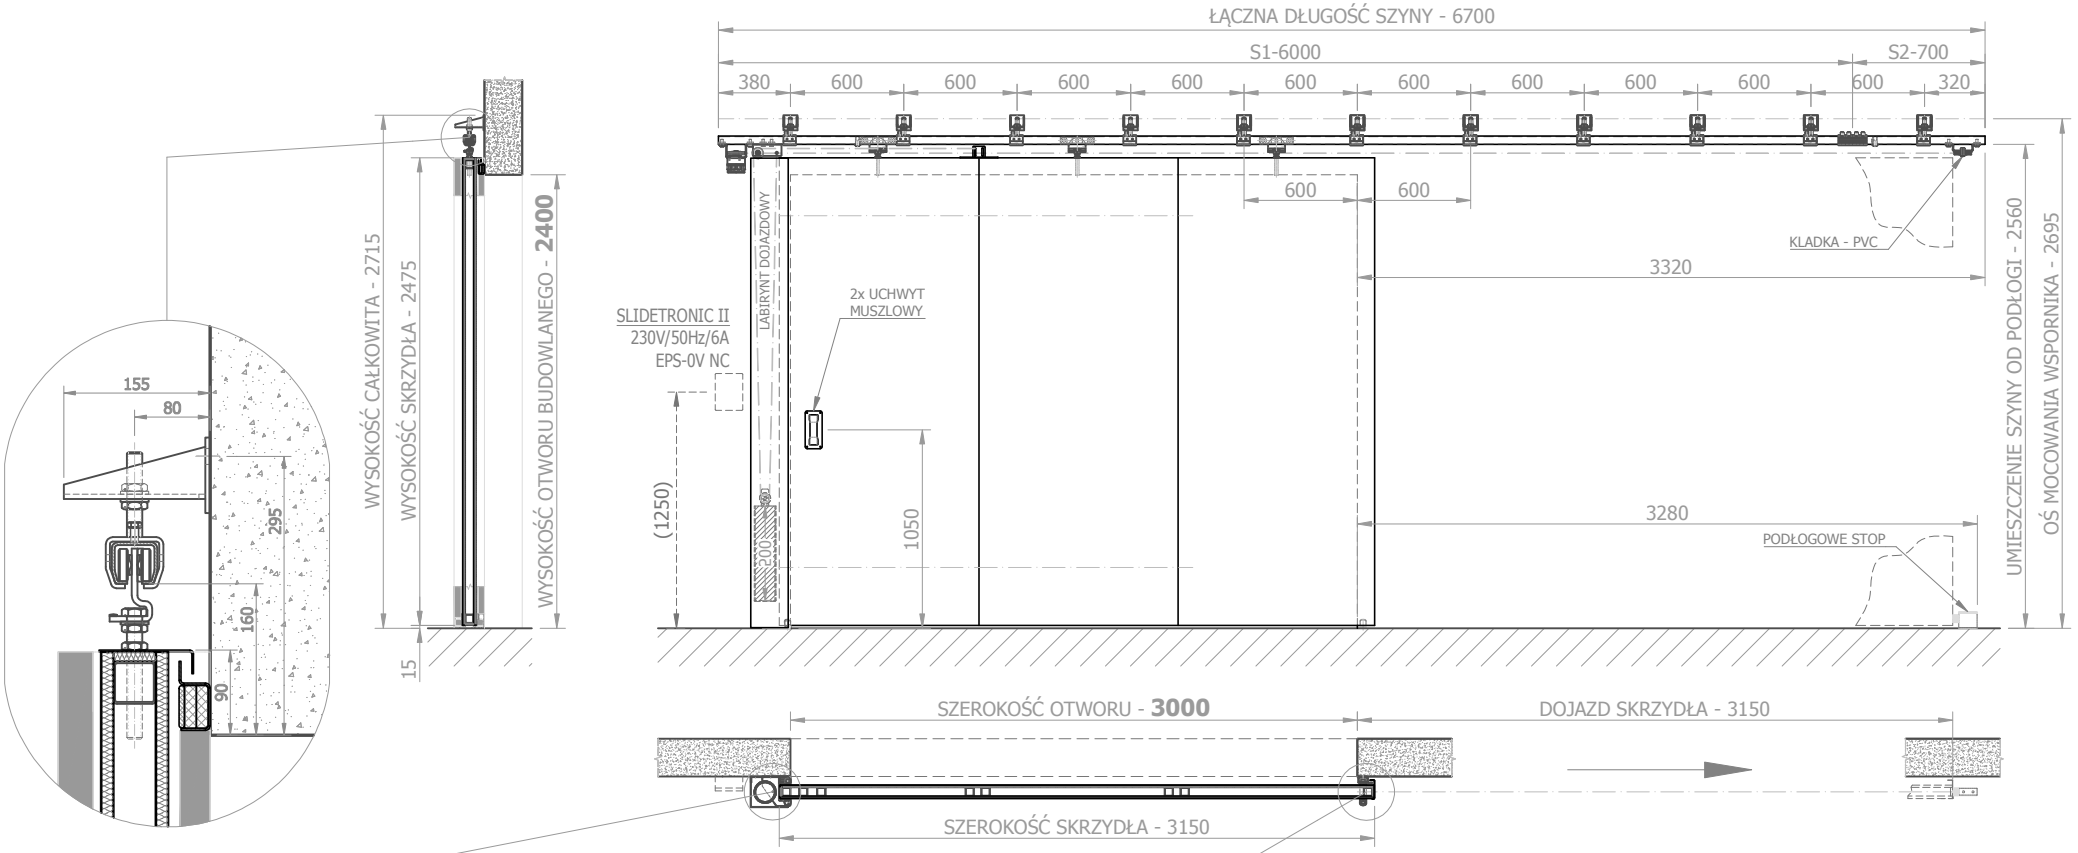

RAL 9002 - minimalna grubość warstwy lakieru 50 µm
Wykończenie powierzchni: lakierowana blacha

NUMER SERYJNY BRAMY	**SGS / EI-C 60 DP1**							
NUMER RYSUNKU	SZTUK	WAGA [kg]	MATERIAŁ PÓŁFABRYKAT	SKALA	DATA	OPRACOWAL	KLASA PRECYZJI	RZUTOWANIE [ISO E]
	1	510	---	1:40 1:8	14.10.2014	ESA	ISO 2768-mL	
PROJEKT								
NAZWA RYSUNKU	**SGS 3,000 x 2,400 m prawa**							

somati system
45-231 Opole, ul.Oleska 125
tel.: 77 453 16 02