
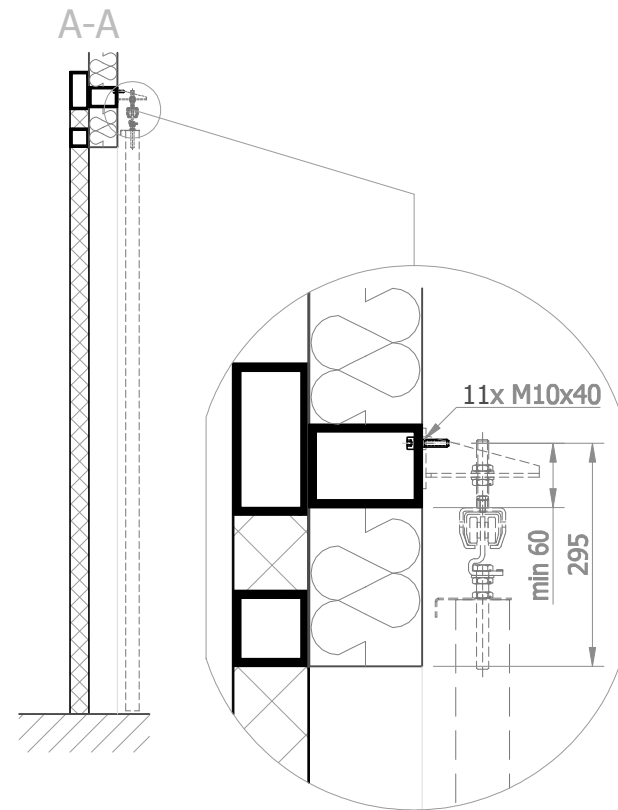


RAL 9002 - minimalna grubość warstwy lakieru HD PES 25 µm
Wykończenie powierzchni: lakierowana blacha

NUMER SERYJNY BRAMY		SGS / EI-C 60 DP1						
NUMER RYSUNKU	SZTUK	WAGA [kg]	MATERIAŁ PÓLFABRYKAT	SKALA	DATA	OPRACOWAL	KLASA PRECYZJI	RZUTOWANIE [ISO E]
	1	630	---	1:40 1:8	18.4.2014	ESA	ISO 2768-mL	
PROJEKT							 45-231 Opole, ul. Oleska 125 tel.: 77 453 16 02	
NAZWA RYSUNKU	SGS 3,00 x 3,00 m lewa							

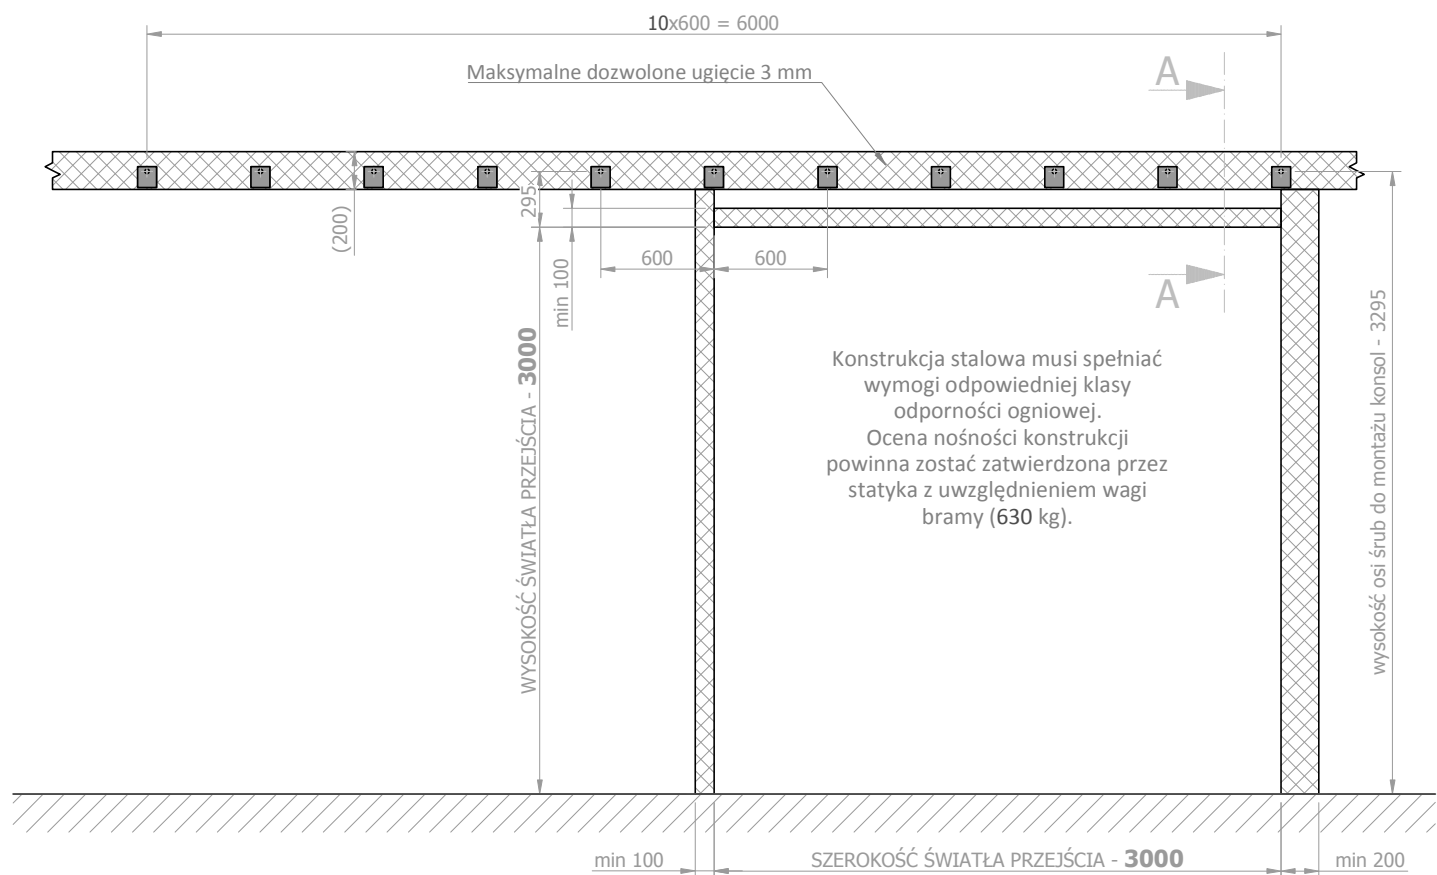

NUMER SERYJNY BRAMY		SGS / EI-C 60 DP1						
NUMER RYSUNKU	SZTUK	WAGA [kg]	MATERIAŁ PÓŁFABRYKAT	SKALA	DATA	OPRACOWAŁ	KLASA PRECYZJI	RZUTOWANIE [ISO E]
	---	---	---	1:40 1:8	18.4.2014	ESA	ISO 2768-mL	
PROJEKT							somati system 45-231 Opole, ul. Oleska 125 tel.: 77 453 16 02	
NAZWA RYSUNKU	Konstrukcja stalowa							