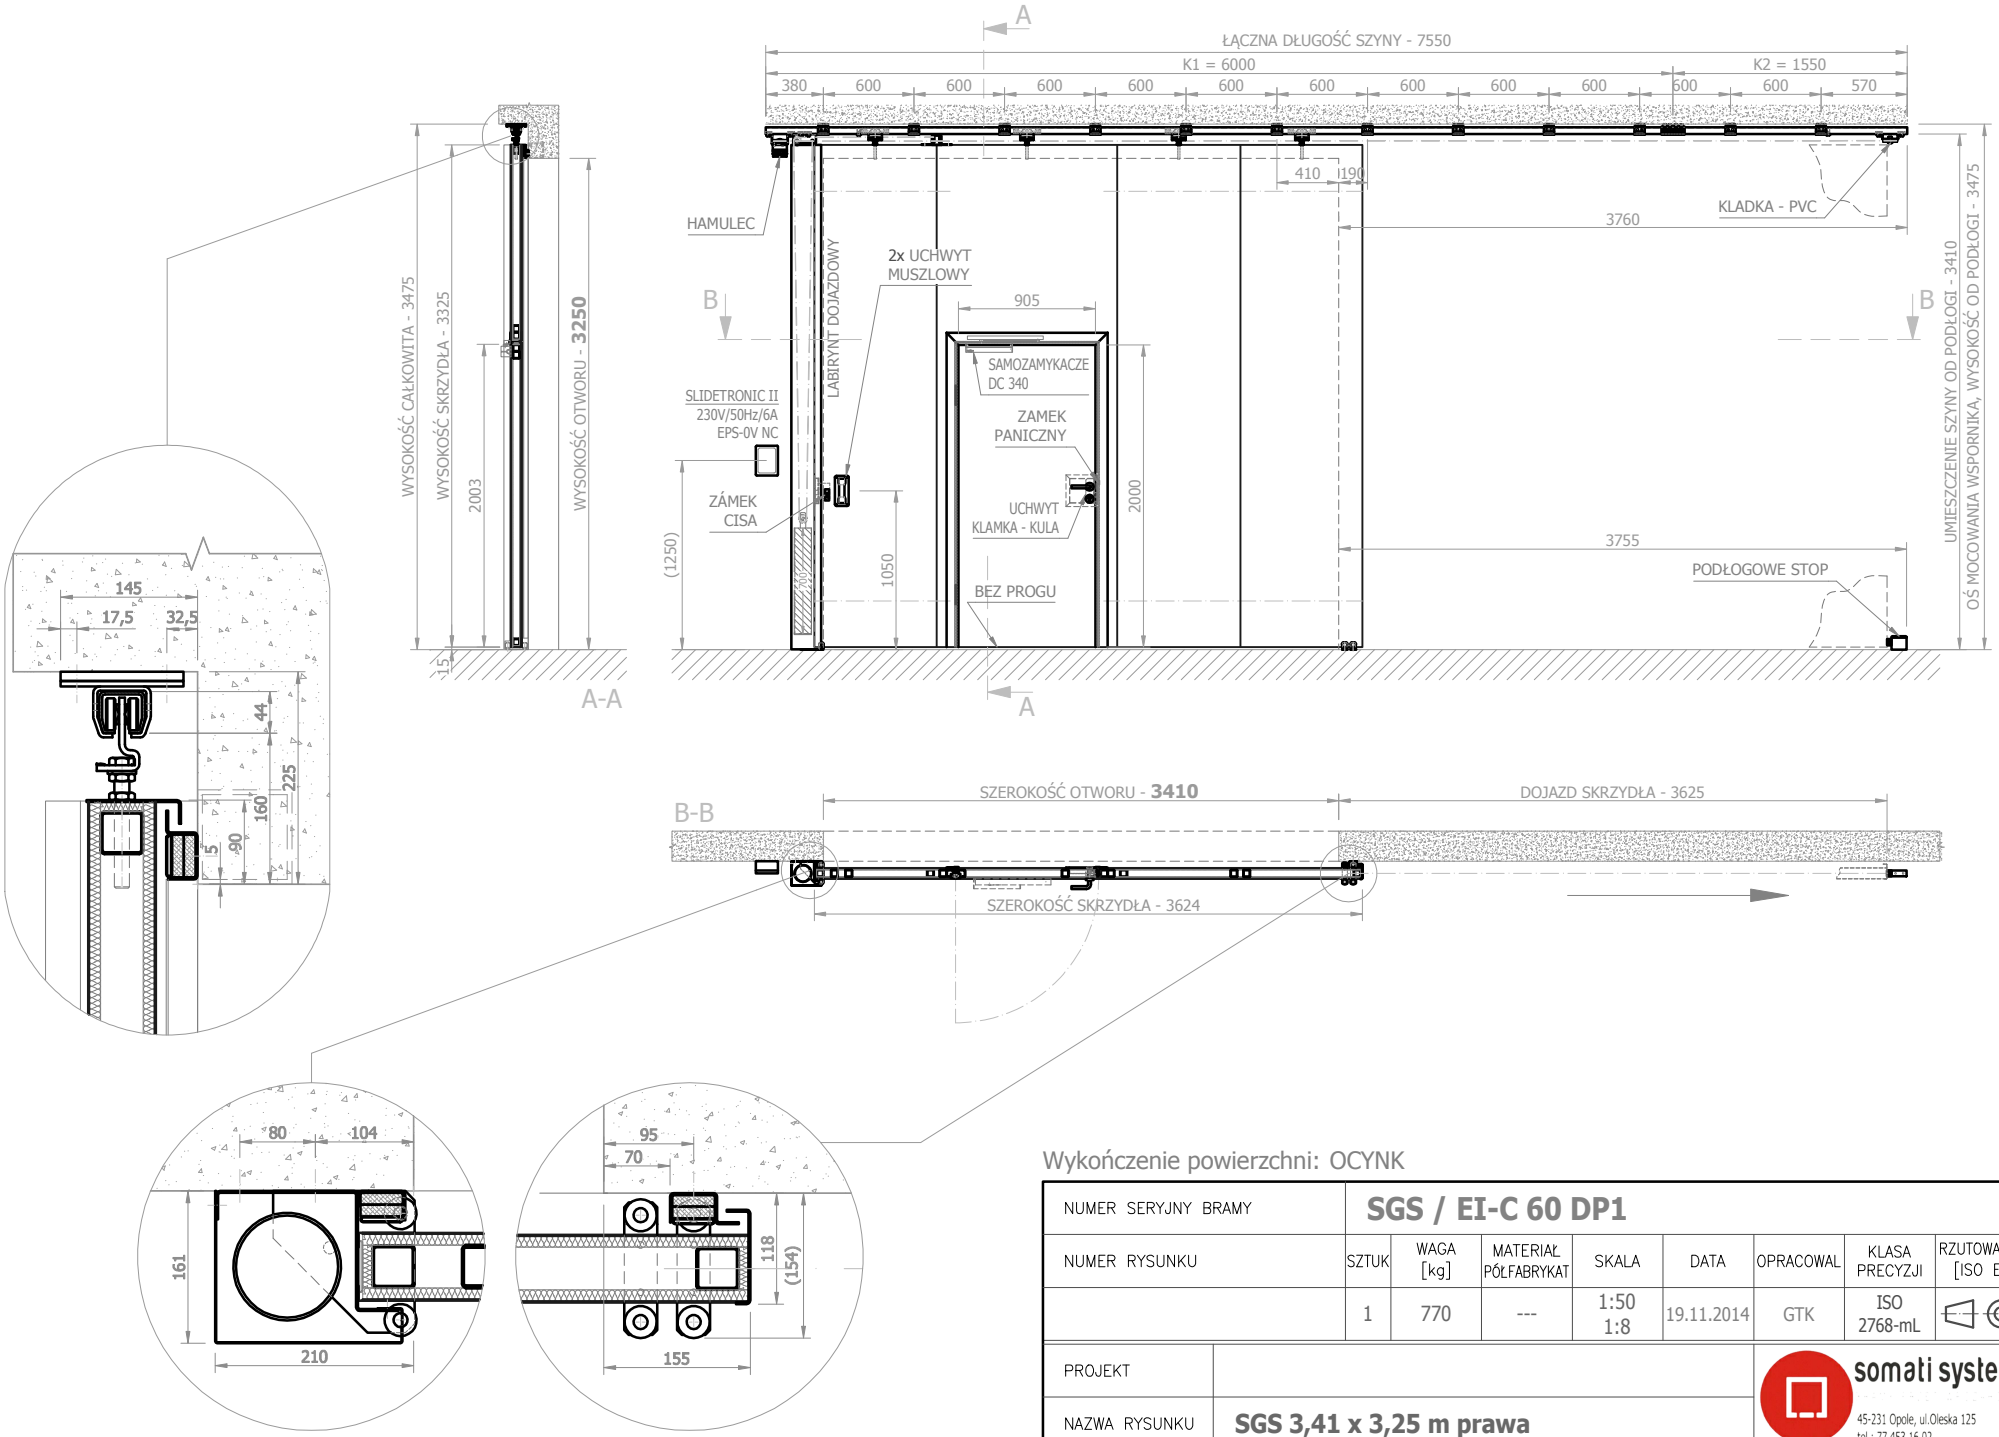

Wykończenie powierzchni: OCYNK

NUMER SERYJNY BRAMY	SGS / EI-C 60 DP1							
NUMER RYSUNKU	SZTUK	WAGA [kg]	MATERIAŁ PÓŁFABRYKAT	SKALA	DATA	OPRACOWAL	KLASA PRECYZJI	RZUTOWANIE [ISO E]
	1	770	---	1:50 1:8	19.11.2014	GTK	ISO 2768-mL	
PROJEKT								
NAZWA RYSUNKU	SGS 3,41 x 3,25 m prawa							

somati system
45-231 Opole, ul.Oleska 125
tel.: 77 453 16 02