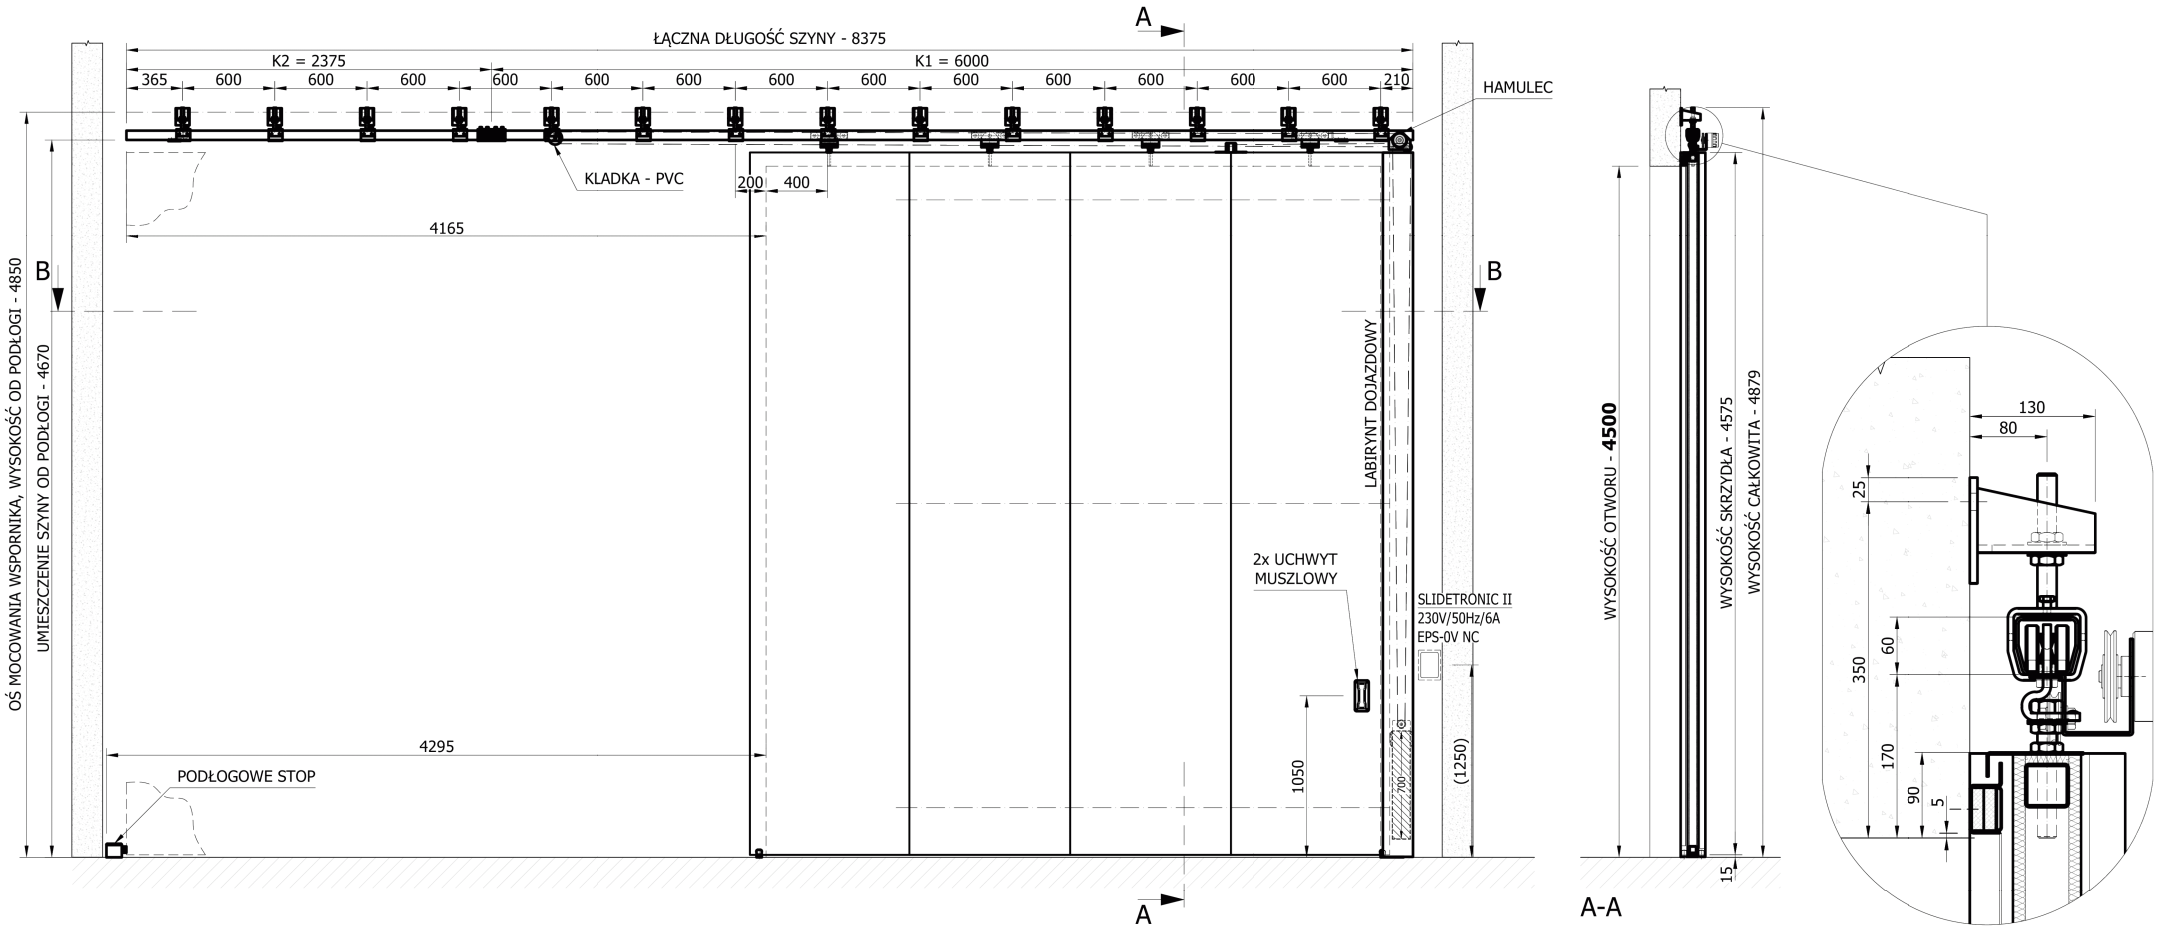

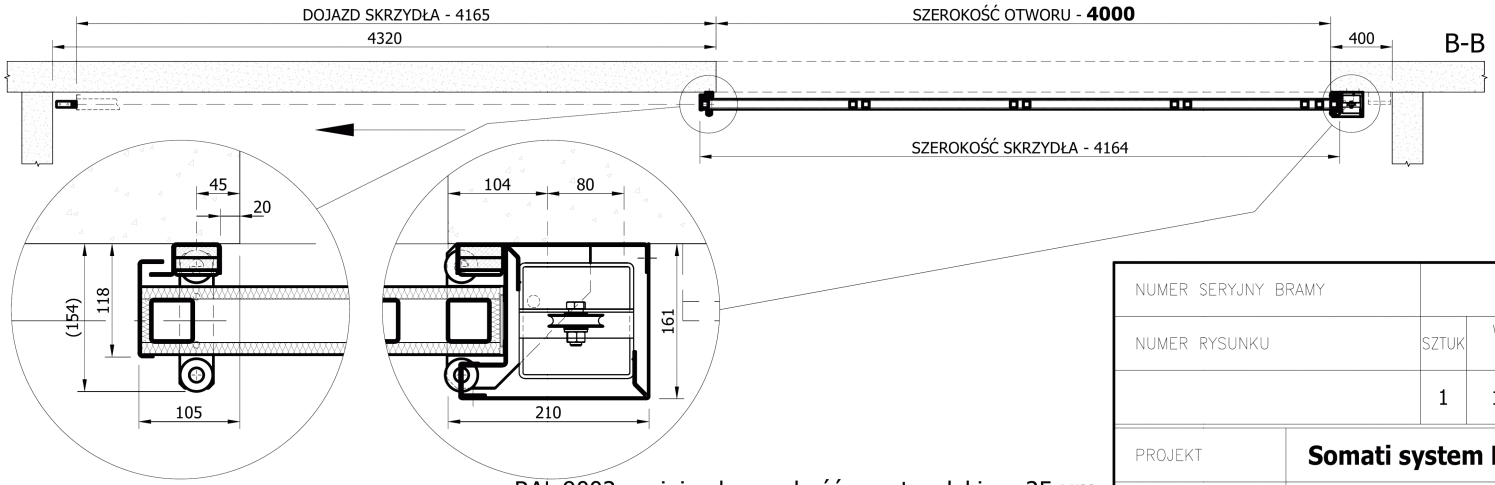

RAL 9002 - minimalna grubość warstwy lakieru 25 µm
Wykończenie powierzchni: lakierowana blacha

NUMER SERYJNY BRAMY	SGS / EI-C 60 DP1							
NUMER RYSUNKU	SZTUK	WAGA [kg]	MATERIAŁ PÓŁFABRYKAT	SKALA	DATA	OPRACOWAŁ	KLASA PRECYZJI	RZUTOWANIE [ISO E]
	1	1250	---	1:50 1:8	28.1.2016	MKL	ISO 2768-mL	

PROJEKT	**Somati system PL**
NAZWA RYSUNKU	**SGS 4,00 x 4,50 m LEWA**

somati system
BRAMY PRZECIWPOŻAROWE
45-231 Opole, ul.Oleska 125
tel.: 77 453 16 02