


Wykończenie powierzchni: OCYNK

NUMER SERYJNY BRAMY		<b>SGS / EI-C 60 DP1</b>						
NUMER RYSUNKU	SZTUK	WAGA [kg]	MATERIAL PÓLFABRYKAT	SKALA	DATA	OPRACOWAL	KLASA PRECYZJI	RZUTOWANIE [ISO E]
	1	630	---	1:50 1:8	30.10.2014	ESA	ISO 2768-mL	
PROJEKT							<b>somati system</b> 45-231 Opole, ul. Oleska 125 tel. 77 453 16 02	
NAZWA RYSUNKU	<b>SGS 4,50 x 2,00 m lewa</b>							

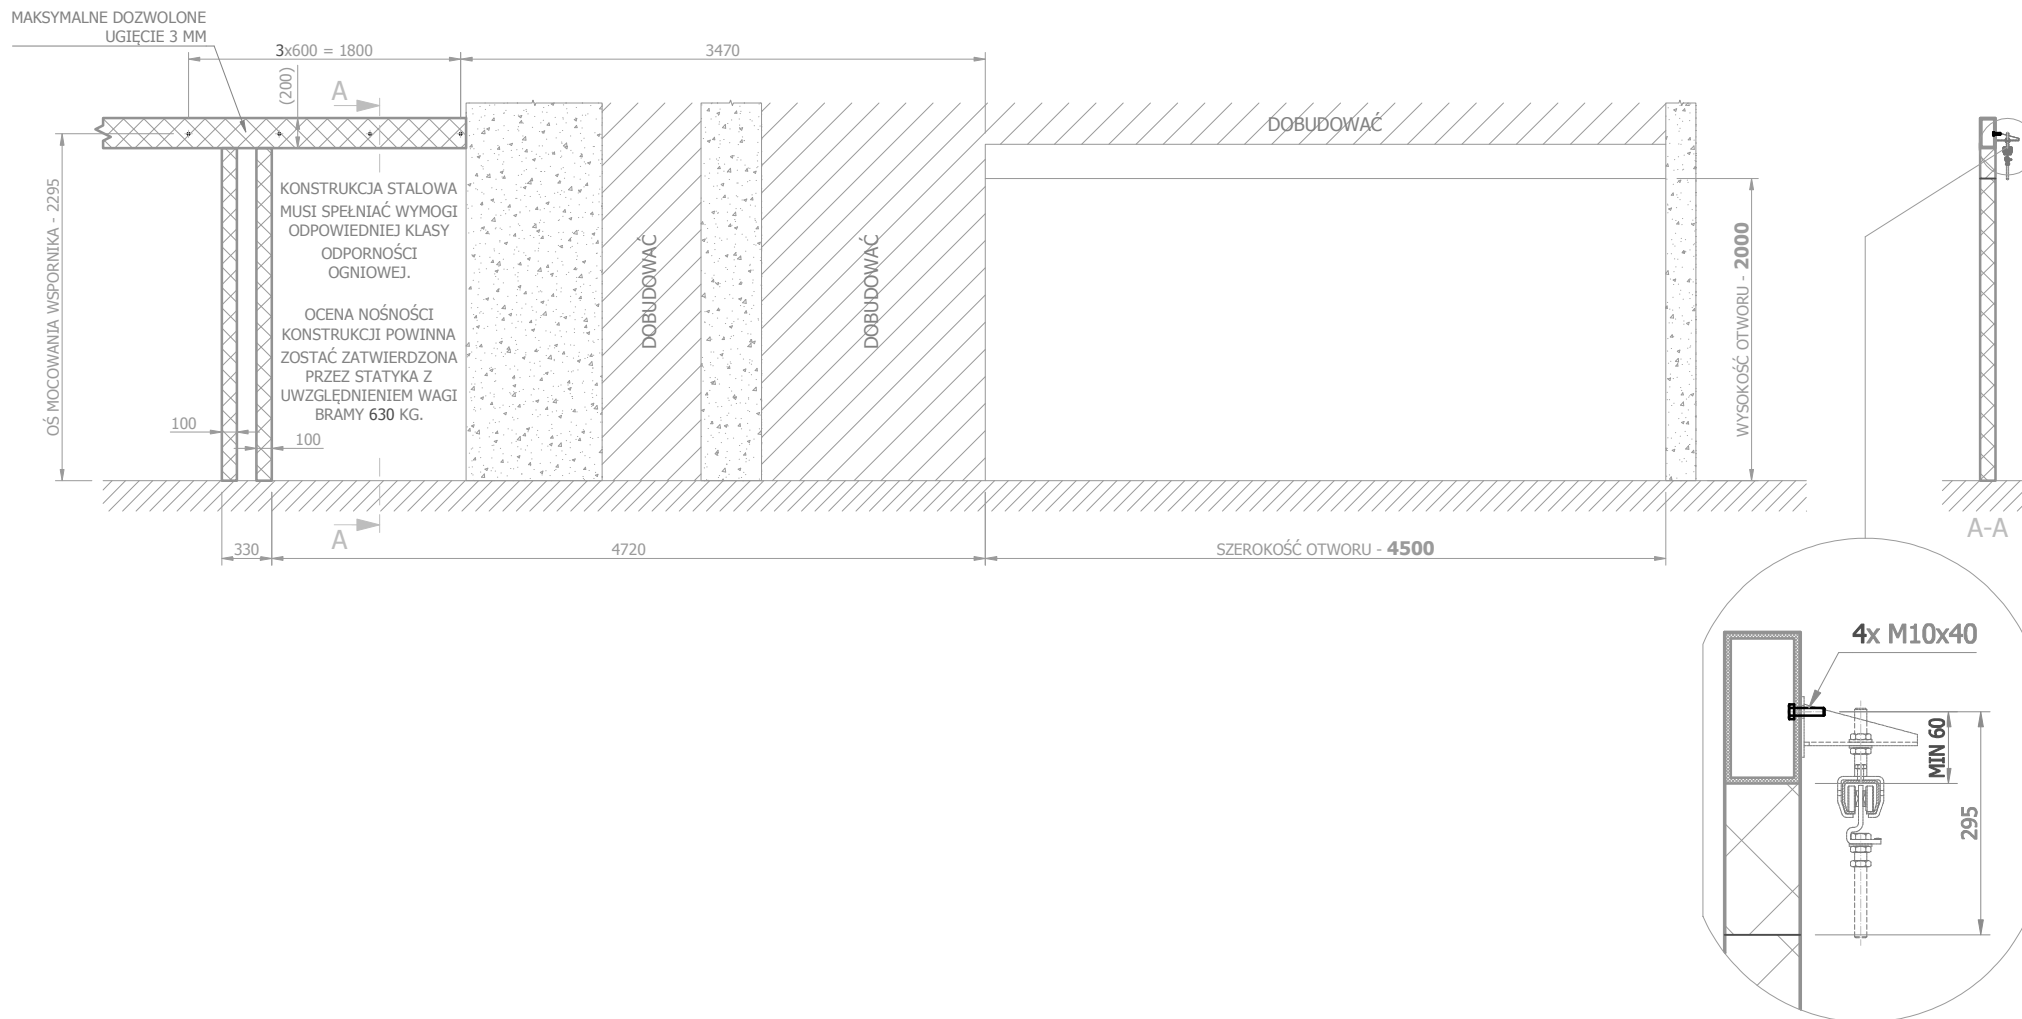

NUMER SERYJNY BRAMY		SGS / EI-C 60 DP1						
NUMER RYSUNKU	SZTUK	WAGA [kg]	MATERIAŁ PÓLFABRYKAT	SKALA	DATA	OPRACOWAL	KLASA PRECYZJI	RZUTOWANIE [ISO E]
	---	---	---	1:50 1:10	30.10.2014	ESA	ISO 2768-mL	
PROJEKT								
NAZWA RYSUNKU	Konstrukcja stalowa						45-231 Opole, ul. Oleska 125 tel. 77 453 16 02	